

Príloha č. 5 - situácia


2066

k.ú. Poprad (848174), obec Poprad


LV 1 ÚPLNÝ

LV 1 ČIASTOČNÝ

- 1. MESTO POPRAD, Nábřežie Jána Pavla II. 2802/3, Poprad, PSČ 058 42, SR
Podiel: 1/1

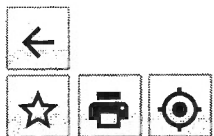

2855 m²

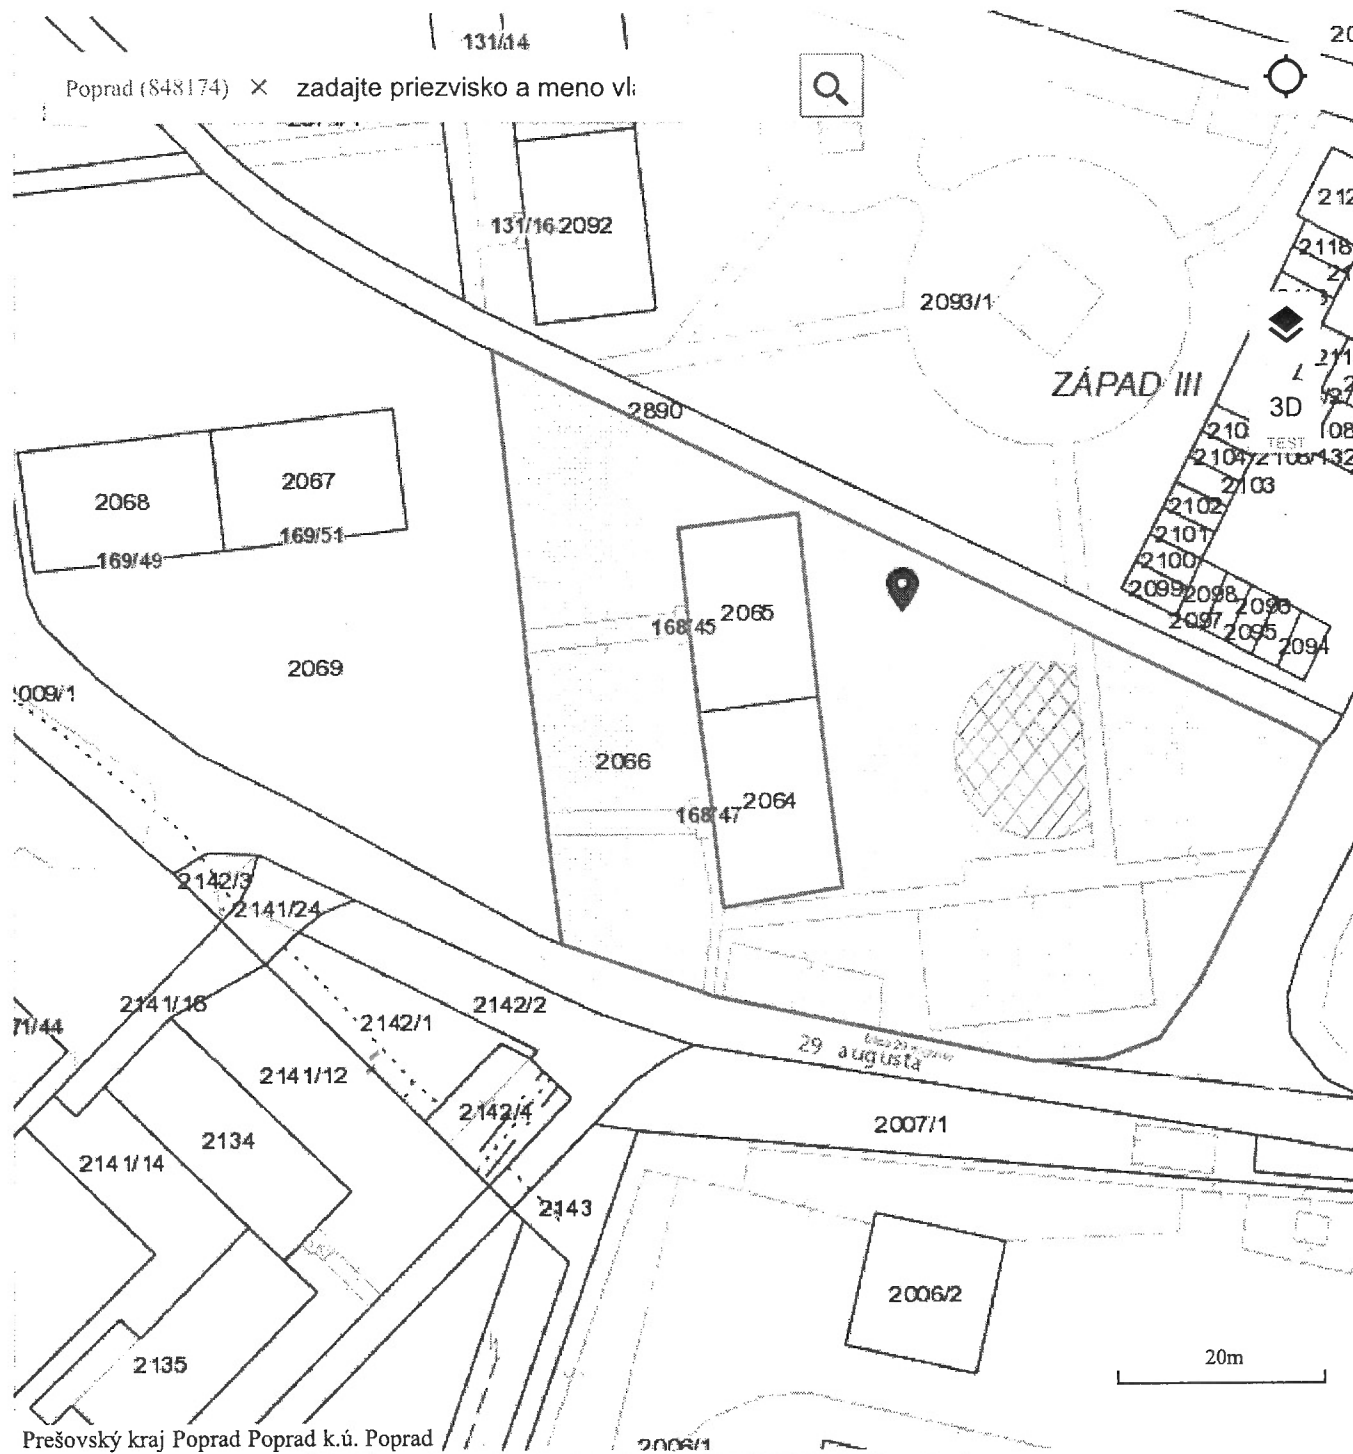

Prešovský kraj Poprad Poprad k.ú. Poprad

20m