

**Dodatok č. 6/2016 k Všeobecne záväznému nariadeniu mesta Poprad č. 05/1998,  
ktorým sa vyhlasuje Zmena a doplnok záväznej časti územného plánu sídelného  
útvary mesta Poprad**

Mesto Poprad na základe ustanovenia § 6 ods. 1 a § 11 ods. 4 písm. c) zákona č. 369/1991 Zb. o obecnom zriadení v znení neskorších predpisov a podľa § 27 ods. 3 zákona č. 50/1976 Zb. o územnom plánovaní a stavebnom poriadku /stavebný zákon/ v znení neskorších predpisov

**vydáva**

Dodatok č. 6/2016 k Všeobecne záväznému nariadeniu mesta Poprad č. 05/1998, ktorým sa vyhlasuje Zmena a doplnok záväznej časti územného plánu sídelného útvary mesta Poprad.

**Článok 1**

Vyhlasuje sa Zmena a doplnok záväznej časti Územného plánu sídelného útvary mesta Poprad. Predmetom zmeny je zmena plochy funkčného využitia predmetného územia vo výkrese č. 2 Komplexný urbanistický návrh v M 1 : 10 000 z plochy B.6 – občianska vybavenosť vrátane zelene a technickej infraštruktúry na plochu B.3 – plochu viacbytových domov vrátane zelene a technickej infraštruktúry a vo výkrese č. 5 – regulatívov v M 1 : 5 000 z plochy B.6 b.2 – občianska vybavenosť vrátane zelene a technickej infraštruktúry /rozšírenie kapacity základnej školy na ul. 29. augusta/ na plochu B.3 a – plochy viacbytových domov vrátane zelene a technickej infraštruktúry a nedochádza k zmene textu v záväznej časti a v regulatívoch územného rozvoja, ktoré sú súčasťou tohto nariadenia.

**Článok 2**


Dokumentácia schválenej Zmeny a doplnku záväznej časti ÚPN - SÚ mesta Poprad je uložená a možno do nej nahliadnuť na Mestskom úrade v Poprade, odbore urbanizmu a priestorového plánovania a na Okresnom úrade v Prešove - odbore výstavby a bytovej politiky, Námestie mieru 3, 081 92 Prešov.

**Článok 3**

**Záverečné ustanovenia**


1. Návrh Dodatku č. 6/2016 k Všeobecne záväznému nariadeniu mesta Poprad č. 05/1998, ktorým sa vyhlasuje Zmena a doplnok záväznej časti územného plánu sídelného útvary mesta Poprad bol zverejnený na pripomienkovanie vyvesením na úradnej tabuli a webovom sídle mesta Poprad dňa 09.08.2016 a zvesený dňa 24.08.2016.
2. Dodatok č. 6/2016 k Všeobecne záväznému nariadeniu mesta Poprad č. 05/1998, ktorým sa vyhlasuje Zmena a doplnok záväznej časti územného plánu sídelného útvary mesta Poprad bol schválený na zasadnutí Mestského zastupiteľstva mesta Poprad dňa 21.10.2016 uznesením č. 263/2016.
3. Dodatok č. 6/2016 k Všeobecne záväznému nariadeniu mesta Poprad č. 05/1998, ktorým sa vyhlasuje Zmena a doplnok záväznej časti územného plánu sídelného útvary mesta Poprad bol vyhlásený vyvesením na úradnej tabuli a webovom sídle mesta Poprad dňa 26.10.2016 a zvesený dňa 25.11.2016.

4. Dodatok č. 6/2016 k Všeobecne záväznému nariadeniu mesta Poprad č. 05/1998, ktorým sa vyhlasuje Zmena a doplnok záväznej časti územného plánu sídelného útvaru mesta Poprad nadobúda účinnosť dňa 10.11.2016.

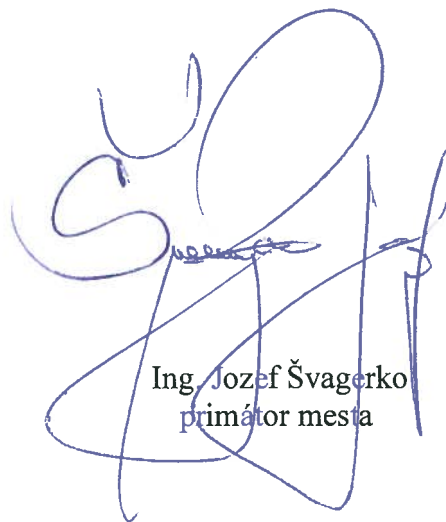

Ing. Jozef Švagerko  
primátor mesta

# Grafická príloha

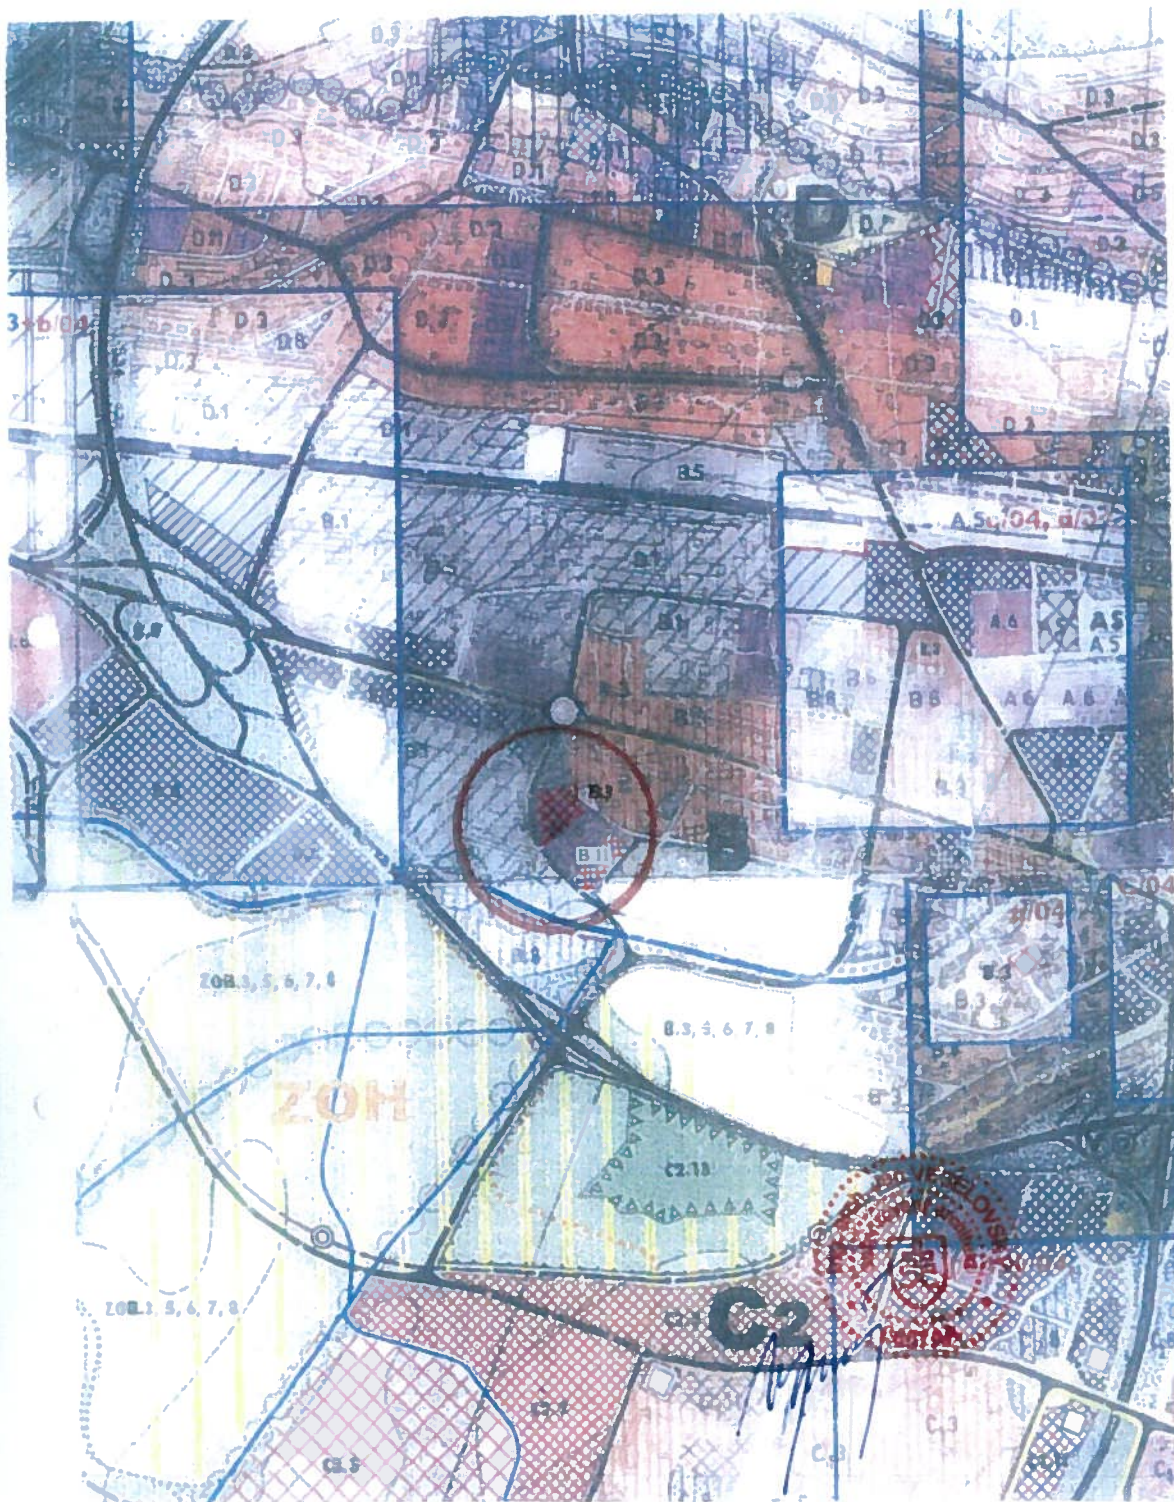

**Komplexný urbanistický návrh M 1 : 10 000**  
**Komplexný urbanistický návrh M 1 : 10 000**

-  - B.3 - plochy viacbytových domov vrátane zelene a technickej
-  - B.6 infraštruktúra - návrh vrátane zelene a technickej infraštruktúry

# UZNESENIA Z 5. ZASADNUTIA MESTSKÉHO ZASTUPITEĽSTVA MESTA POPRAD, KONANÉHO DŇA 21. OKTÓBRA 2016

## Uznesenie č. 263/2016

**K bodu 16.04.** Návrh Zmeny a doplnku ÚPN - SÚ mesta Poprad, lokalita: „Ulica 29. augusta – Poprad - Západ“

Mestské zastupiteľstvo mesta Poprad

### **I. prerokovalo**

podľa § 11 zákona č. 369/1990 Zb. o obecnom zriadení v znení neskorších predpisov, vo väzbe na § 31 zákona č. 50/1976 Zb. o územnom plánovaní a stavebnom poriadku /stavebný zákon/ v znení neskorších predpisov Zmenu a doplnok.

Zmena záväznej časti ÚPN - SÚ Poprad nastáva v zmene funkčného využitia predmetného územia vo výkrese č. 2 Komplexný urbanistický návrh v M 1 : 10 000 z plochy B.6 – občianska vybavenosť vrátane zelene a technickej infraštruktúry na plochu B.3 – plochu viacbytových domov vrátane zelene a technickej infraštruktúry a vo výkrese č. 5 – regulatívov v M 1 : 5 000 z plochy B.6 b.2 – občianska vybavenosť vrátane zelene a technickej infraštruktúry /rozšírenie kapacity základnej školy na ul. 29. augusta/ na plochu B.3 a – plochy viacbytových domov vrátane zelene a technickej infraštruktúry a nedochádza k zmene textu v záväznej časti a v regulatívoch územného rozvoja.

### **II. berie na vedomie**

1. správu o prerokovaní návrhu Zmeny a doplnku vypracovanú odbornou spôsobilou osobou na zabezpečovanie obstarávania ÚPD a ÚPP Ing. arch. Jarmilou Vojtaššákovou.
2. výsledky prerokovania návrhu Zmeny a doplnku.
3. výsledok preskúmania návrhu Zmeny a doplnku Okresným úradom v Prešove – odborom výstavby a bytovej politiky vyjadrený v stanovisku č. OÚ-PO-OVBP1- 2016/33443/88776 zo dňa 09.08.2016.

### **III. súhlasí**

s návrhom na rozhodnutie o stanoviskách, pripomienkach a námietkach vznesených v procese prerokovania návrhu Zmeny a doplnku

### **IV. schvaľuje**


Zmenu a doplnok vypracovaný autorizovaným architektom Ing. arch. Jánom Veselovským podľa grafickej prílohy, ktorá tvorí súčasť predloženého doplnku

### **V. vydáva**

podľa § 6 zákona č. 369/1990 Zb. o obecnom zriadení v znení neskorších predpisov Dodatok č. 6/2016 k Všeobecne záväznému nariadeniu, ktorým sa vyhlasuje Zmena a doplnok záväznej časti Územného plánu sídelného útvaru mesta Poprad. Tento dodatok tvorí prílohu tohto uznesenia.

V Poprade, dňa 26. októbra 2016

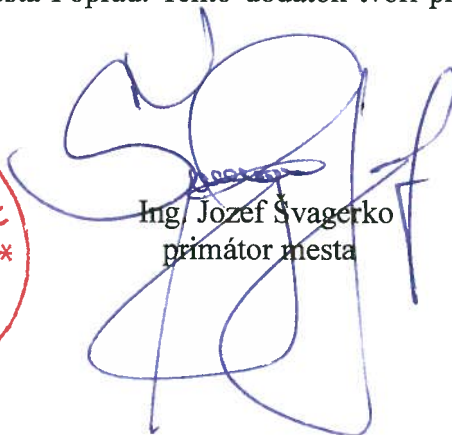

  
Ing. Jozef Švagerko  
primátor mesta