

**Dodatok č. 1/2016 k Všeobecne záväznému nariadeniu mesta Poprad
č. 05/1998, ktorým sa vyhlasuje Zmena a doplnok záväznej časti
územného plánu sídelného útvaru mesta Poprad**

Mesto Poprad na základe ustanovenia § 6 ods. 1 a § 11 ods. 4 písm. c) zákona č. 369/1991 Zb. o obecnom zriadení v znení neskorších predpisov a podľa § 27 ods. 3 zákona č. 50/1976 Zb. o územnom plánovaní a stavebnom poriadku /stavebný zákon/ v znení neskorších predpisov

vydáva

Dodatok č. 1/2016 k Všeobecne záväznému nariadeniu mesta Poprad č. 05/1998, ktorým sa vyhlasuje Zmena a doplnok záväznej časti územného plánu sídelného útvaru mesta Poprad.

Článok 1

Vyhlasuje sa Zmena a doplnok záväznej časti Územného plánu sídelného útvaru mesta Poprad. Predmetom zmeny je zmena plochy funkčného využitia predmetného územia vo výkrese č. 2 Komplexný urbanistický návrh v mierke M 1 : 10 000 v území I. z plochy K.6 – plocha občianskej vybavenosti vrátane zelene a technickej infraštruktúry na plochu čerpacej stanice pohonných látok a v území II. z plochy K.8 – ochranná, izolačná a sprievodná zeleň – na plochu K.1 – plocha výroby, skladov, obchodu a služieb vrátane zelene a technickej infraštruktúry a v území I. vo výkrese č. 5 – regulatívov v M 1 : 5 000 z plochy K.6 – občianska vybavenosť vrátane zelene a technickej infraštruktúry na plochu K.5b.5 – čerpacej stanice pohonných látok a v území II. z plochy K.8 – ochranná, izolačná a sprievodná zeleň na plochu K.1b – výrobné služby, sklady, obchod a distribúcia vrátane zelene a technickej infraštruktúry.

Priestorové vymedzenie a funkčné využitie územia je znázornené v komplexnom urbanistickom návrhu a vo výkrese regulatívov, ktoré sú súčasťou tohto nariadenia.

Článok 2

Dokumentácia schválenej Zmeny a doplnku záväznej časti ÚPN - SÚ Poprad je uložená a možno do nej nahliadnuť na Mestskom úrade v Poprade, odbore urbanizmu a priestorového plánovania a na Okresnom úrade v Prešove - odbore výstavby a bytovej politiky, Námestie mieru 3, 081 92 Prešov.

Článok 3

Záverčné ustanovenia

1. Návrh Dodatku č. 1/2016 k Všeobecne záväznému nariadeniu mesta Poprad č. 05/1998, ktorým sa vyhlasuje Zmena a doplnok záväznej časti územného plánu sídelného útvaru mesta Poprad bol zverejnený na pripomienkovanie vyvesením na úradnej tabuli a webovom sídle mesta Poprad dňa 08. 02. 2016 a zvesený dňa 23. 02. 2016.
2. Dodatok č. 1/2016 k Všeobecne záväznému nariadeniu mesta Poprad č. 05/1998, ktorým sa vyhlasuje Zmena a doplnok záväznej časti územného plánu sídelného útvaru mesta Poprad bol schválený na zasadnutí Mestského zastupiteľstva mesta Poprad dňa 24. 02. 2016 uznesením č. 43/2016.


3. Dodatok č. 1/2016 k Všeobecne záväznému nariadeniu mesta Poprad č. 05/1998, ktorým sa vyhlasuje Zmena a doplnok záväznej časti územného plánu sídelného útvaru mesta Poprad bol vyhlásený vyvesením na úradnej tabuli a webovom sídle mesta Poprad dňa 29. 02. 2016 a zvesený dňa 30. 03. 2016.
4. Dodatok č. 1/2016 k Všeobecne záväznému nariadeniu mesta Poprad č. 05/1998, ktorým sa vyhlasuje Zmena a doplnok záväznej časti územného plánu sídelného útvaru mesta Poprad nadobúda účinnosť dňa 15. 03. 2016.



Ing. Jozef Švagerko
primátor mesta

Výkres regulatívov M 1 : 5 000

-  - K5b.5 plnenie stanišťa ochranných pásov vrátane zelene a technickej infraštruktúry
-  - K9 obecné služby, sklady, obchod a distribúcia

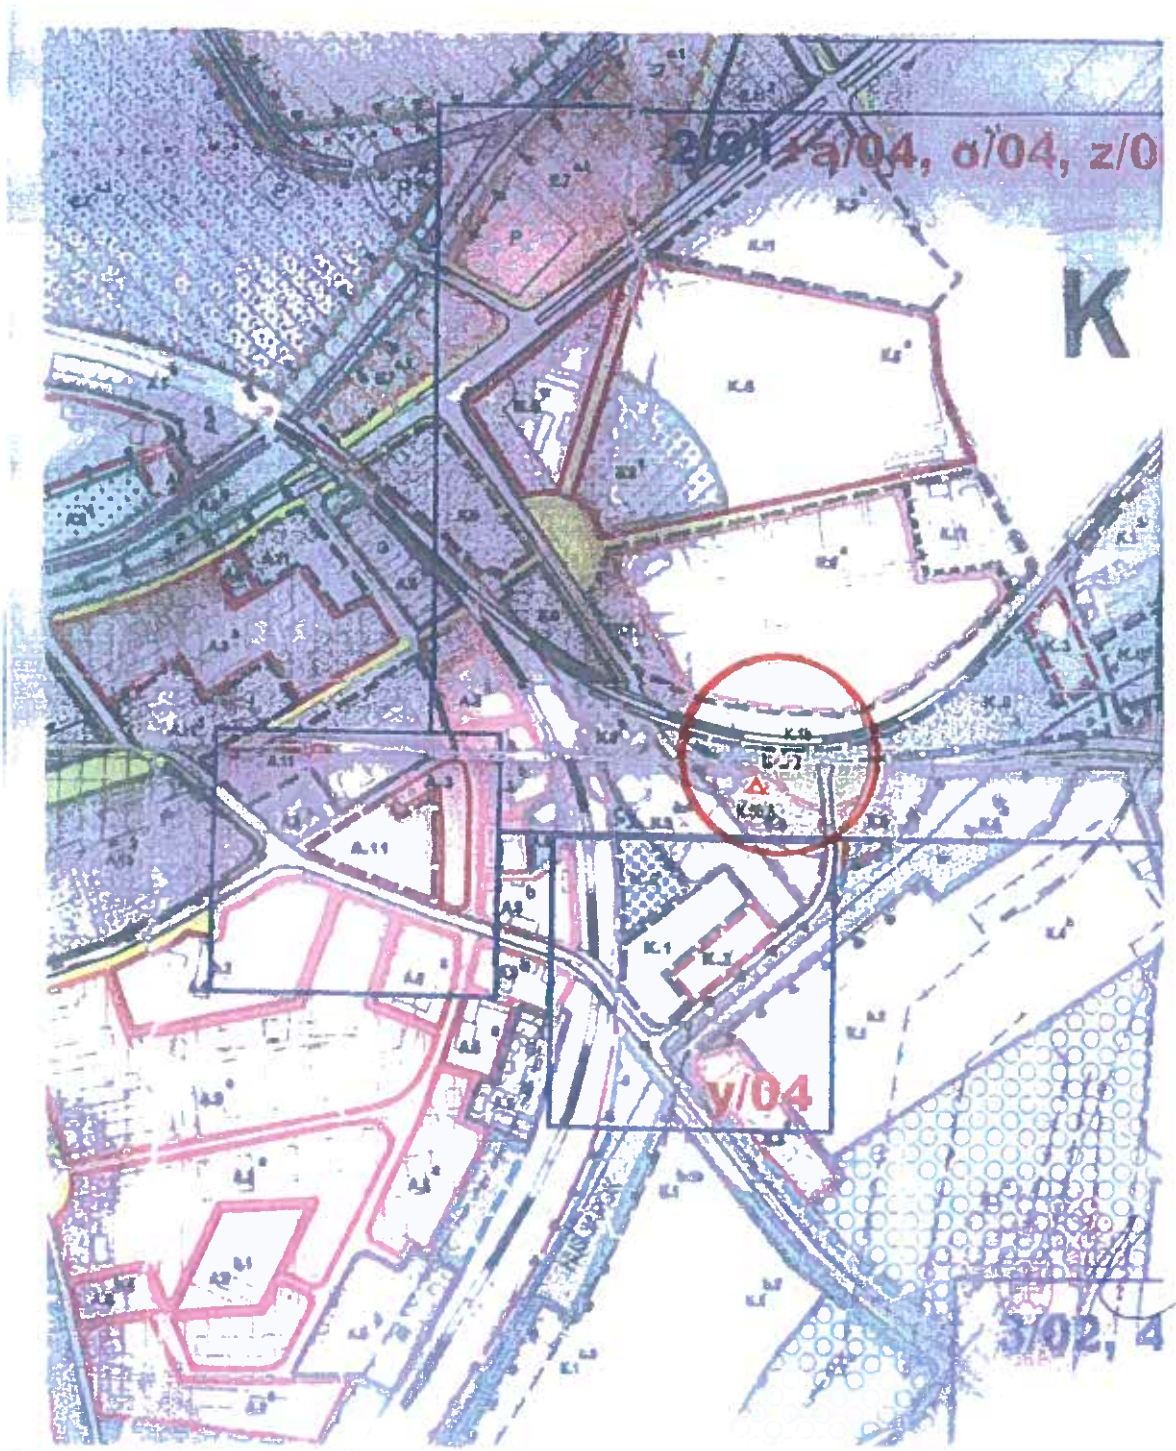

UZNESENIA Z 1. ZASADNUTIA MESTSKÉHO ZASTUPITEĽSTVA MESTA POPRAD, KONANÉHO DŇA 24. FEBRUÁRA 2016

Uznesenie č. 43/2016

K bodu 11.02. Návrh Zmeny a doplnku ÚPN - SÚ mesta Poprad, lokalita „Kukučínova ulica – ČS-LPG-Poprad“ v k. ú. Spišská Sobota

Mestské zastupiteľstvo mesta Poprad

I. prerokovalo

podľa § 11 zákona č. 369/1990 Zb. o obecnom zriadení v znení neskorších predpisov, vo väzbe na § 31 zákona č. 50/1976 Zb. o územnom plánovaní a stavebnom poriadku /stavebný zákon/ v znení neskorších predpisov Zmenu a doplnok.

Zmena záväznej časti ÚPN - SÚ mesta Poprad nastáva v zmene funkčného využitia predmetného územia vo výkrese č. 2 Komplexný urbanistický návrh v mierke M 1 : 10 000 v území I. z plochy K.6 – plocha občianskej vybavenosti vrátane zelene a technickej infraštruktúry na plochu čerpacej stanice pohonných látok a v území II. z plochy K.8 – ochranná, izolačná a sprievodná zeleň – na plochu K.1 – plocha výroby, skladov, obchodu a služieb vrátane zelene a technickej infraštruktúry a v území I. vo výkrese č. 5 – regulatívov v M 1 : 5 000 z plochy K.6 – občianska vybavenosť vrátane zelene a technickej infraštruktúry na plochu K.5b.5 – čerpacej stanice pohonných látok a v území II. z plochy K.8 – ochranná, izolačná a sprievodná zeleň na plochu K.1b – výrobné služby, sklady, obchod a distribúcia vrátane zelene a technickej infraštruktúry.

II. berie na vedomie

1. správu o prerokovaní návrhu Zmeny a doplnku vypracovanú odbornou spôsobilou osobou na zabezpečovanie obstarávania ÚPD a ÚPP Ing. arch. Jarmilou Vojtaššákovou
2. výsledky prerokovania návrhu Zmeny a doplnku
3. výsledok preskúmania návrhu Zmeny a doplnku Okresným úradom v Prešove - odborom výstavby a bytovej politiky vyjadrený v stanovisku č. OÚ-PO-OVBP1-2015/27715/68910 zo dňa 22. 06. 2015

III. súhlasí

s návrhom na rozhodnutie o stanoviskách, pripomienkach a námietkach vznesených v procese prerokovania návrhu Zmeny a doplnku

IV. schvaľuje

Zmenu a doplnok vypracovanú autorizovaným architektom Ing. arch. Jánom Kromkom podľa grafickej prílohy, ktorá tvorí súčasť predloženého doplnku.

V. vydáva

podľa § 6 zákona č. 369/1990 Zb. o obecnom zriadení v znení neskorších predpisov Dodatok č. 1/2016 k Všeobecne záväznému nariadeniu, ktorým sa vyhlasuje Zmena a doplnok záväznej časti Územného plánu sídelného útvaru mesta Poprad. Tento dodatok tvorí prílohu tohto uznesenia.

V Poprade, dňa 29. februára 2016



Ing. Jozef Švagerko
primátor mesta