

## **Dodatok č. 1/2015 k Všeobecne záväznému nariadeniu mesta Poprad č. 05/1998, ktorým sa vyhlasuje Zmena a doplnok záväznej časti územného plánu sídelného útvaru mesta Poprad**

Mesto Poprad v zmysle § 6 ods. 1 a § 11 ods. 4 písm. c) zákona č. 369/1991 Zb. o obecnom zriadení v znení neskorších predpisov a podľa § 27 ods. 3 zákona č. 50/1976 Zb. o územnom plánovaní a stavebnom poriadku /stavebný zákon/ v znení neskorších predpisov vydáva Dodatok č. 1/2015 k Všeobecne záväznému nariadeniu mesta Poprad č. 05/1998, ktorým sa vyhlasuje Zmena a doplnok záväznej časti územného plánu sídelného útvaru mesta Poprad.

### **Článok 1**

Vyhlasuje sa Zmena a doplnok záväznej časti Územného plánu sídelného útvaru mesta Poprad. Predmetom zmeny je zmena plochy funkčného využitia predmetného územia vo výkrese č. 2 Komplexný urbanistický návrh v mierke M 1:10 000 z plochy F.8 – ochranná, izolačná a sprievodná zeleň na plochu F.1 – priemyselná výroba /plocha výroby, skladov, obchodu a služieb/ vrátane zelene a technickej infraštruktúry a vo výkrese č. 5 - regulatívov v M 1 : 5 000 z plochy F.8 – ochranná, izolačná a sprievodná zeleň na plochu F.1 – priemyselná výroba /plocha výroby, skladov, obchodu a služieb/ vrátane zelene a technickej infraštruktúry.

Priestorové vymedzenie a funkčné využitie územia je znázornené v komplexnom urbanistickom návrhu a vo výkrese regulatívov, ktoré sú súčasťou tohto nariadenia.


### **Článok 2**

Dokumentácia schválenej Zmeny a doplnku záväznej časti ÚPN - SÚ mesta Poprad je uložená a možno do nej nahliadnuť na Mestskom úrade v Poprade, odbore urbanizmu a priestorového plánovania a na Okresnom úrade v Prešove - odbore výstavby a bytovej politiky, Námestie mieru 3, 081 92 Prešov.


### **Článok 3**

1. Návrh Dodatku č. 1/2015 k Všeobecne záväznému nariadeniu mesta Poprad č. 05/1998 bol zverejnený na pripomienkovanie vyvesením na úradnej tabuli a webovom sídle mesta Poprad dňa 10. 08. 2015 a zvesený dňa 25. 08. 2015.
2. Dodatok č. 1/2015 k Všeobecne záväznému nariadeniu mesta Poprad č. 05/1998 bol schválený na zasadnutí Mestského zastupiteľstva mesta Poprad dňa 16. 12. 2015 uznesením č. 275/2015.
3. Dodatok č. 1/2015 k Všeobecne záväznému nariadeniu mesta Poprad č. 05/1998 bol vyhlásený na úradnej tabuli a webovom sídle mesta Poprad dňa 17. 12. 2015 a zvesený dňa 16. 01. 2016.
4. Dodatok č. 1/2015 k Všeobecne záväznému nariadeniu mesta Poprad č. 05/1998 nadobúda účinnosť dňa 01. 01. 2016.



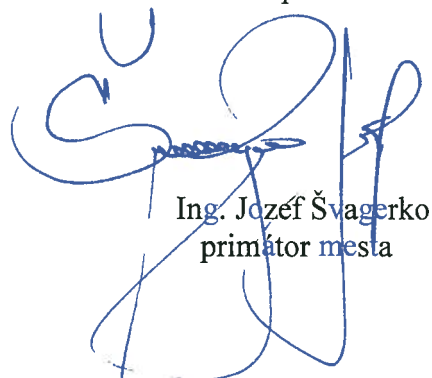

  
Ing. Jozef Švagerko  
primátor mesta

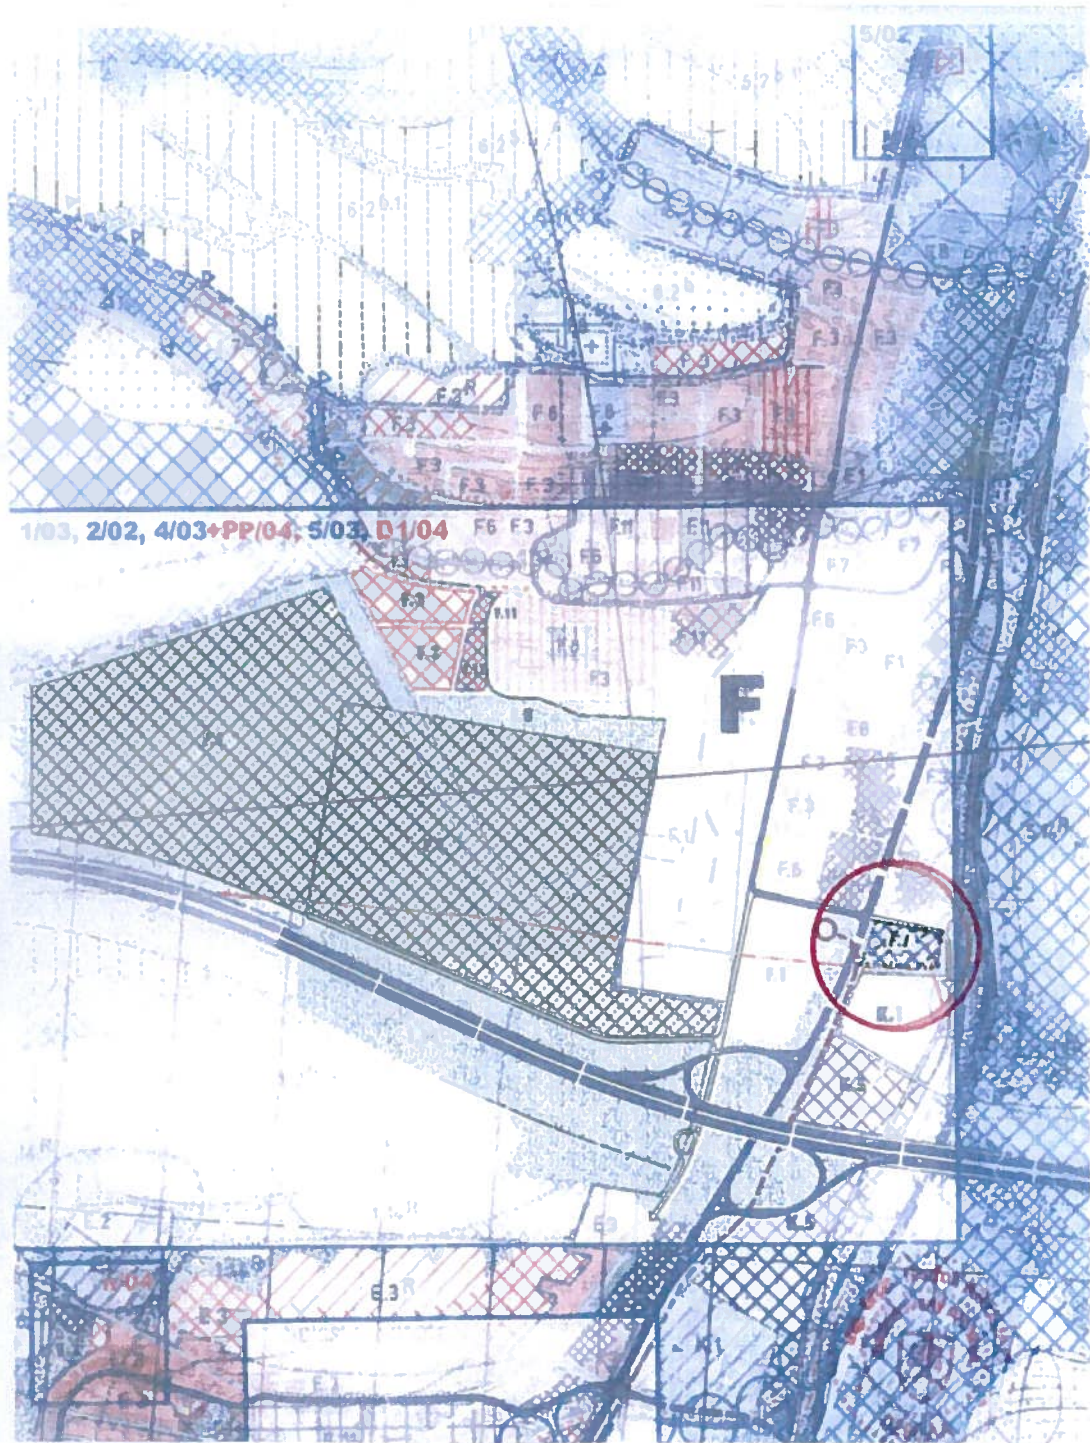Grafická príloha



**Komplexný urbanistický návrh M 1 : 10 000**  
**Komplexný urbanistický návrh M 1 : 10 000**

-  - F.1 – priemyselná výroba / plocha výroby, skladov, obchodu a služieb/
-  - *Fráza nekoncipovaná*

# UZNESENIA ZO 6. ZASADNUTIA MESTSKÉHO ZASTUPITEĽSTVA MESTA POPRAD, KONANÉHO DŇA 16. DECEMBRA 2015

## Uznesenie č. 275/2015

**K bodu 19. Návrh Zmeny a doplnku ÚPN - SÚ mesta Poprad, lokalita „Matejovce – oproti Prime spol. s r. o.“**

Mestské zastupiteľstvo mesta Poprad

### **I. prerokovalo**

podľa § 11 zákona č. 369/1990 Zb. o obecnom zriadení v znení neskorších predpisov, vo väzbe na § 31 zákona č. 50/1976 Zb. o územnom plánovaní a stavebnom poriadku /stavebný zákon/ v znení neskorších predpisov Zmenu a doplnok.

Zmena záväznej časti ÚPN - SÚ mesta Poprad nastáva v zmene funkčného využitia predmetného územia vo výkrese č. 2 Komplexný urbanistický návrh v mierke M 1 : 10 000 z plochy F.8 – ochranná, izolačná a sprievodná zeleň na plochu F.1 – priemyselná výroba /plocha výroby, skladov, obchodu a služieb/ vrátane zelene a technickej infraštruktúry a vo výkrese č. 5 - regulatívov v M 1 : 5 000 z plochy F.8 – ochranná, izolačná a sprievodná zeleň na plochu F.1 – priemyselná výroba /plocha výroby, skladov, obchodu a služieb/ vrátane zelene a technickej infraštruktúry.

### **II. berie na vedomie**

1. správu o prerokovaní návrhu Zmeny a doplnku vypracovanú odbornou spôsobilou osobou na zabezpečovanie obstarávania ÚPD a ÚPP Ing. arch. Jarmilou Vojtaššákovou.
2. výsledky prerokovania návrhu Zmeny a doplnku.
3. výsledok preskúmania návrhu Zmeny a doplnku Okresným úradom v Prešove - odborom výstavby a bytovej politiky vyjadrený v stanovisku č. OÚ-PO-OVBP1-2015/27713/60748 zo dňa 01. 06. 2015.

### **III. súhlasí**

s návrhom na rozhodnutie o stanoviskách, pripomienkach a námietkach vznesených v procese prerokovania návrhu Zmeny a doplnku

### **IV. schvaľuje**

Zmenu a doplnok vypracovanú autorizovaným architektom Ing. arch. Rudolfom Kruliacom podľa grafickej prílohy, ktorá tvorí súčasť predloženého doplnku

### **V. vydáva**

podľa § 6 zákona č. 369/1990 Zb. o obecnom zriadení v znení neskorších predpisov Dodatok č. 1/2015 k Všeobecne záväznému nariadeniu, ktorým sa vyhlasuje Zmena a doplnok záväznej časti Územného plánu sídelného útvaru mesta Poprad. Tento dodatok tvorí prílohu tohto uznesenia.

V Poprade, dňa 17. decembra 2015



  
Ing. Jozef Švagerko  
primátor mesta