

Všeobecne záväzné nariadenie Mesta Poprad č. 3/2009 o určení názvu ulíc v meste Poprad

Mestské zastupiteľstvo mesta Poprad v súlade s ustanovením § 2b a § 6 ods.1 zákona č. 369/1990 Zb. o obecnom zriadení v znení neskorších predpisov a v zmysle § 1 Vyhlášky Ministerstva vnútra Slovenskej republiky č. 31/2003 Z. z., ktorou sa ustanovujú podrobnosti o označovaní ulíc a iných verejných priestranstiev a o číslovaní stavieb, vydáva Všeobecne záväzné nariadenie mesta Poprad o určení názvu novovzniknutých ulíc v meste Poprad.

§ 1

Predmet

Týmto všeobecne záväzným nariadením mesta Poprad sa určujú názvy ulíc v meste Poprad v časti mesta Spišská Sobota a v časti mesta Veľká.

Súčasťou tohto všeobecne záväzného nariadenia mesta Poprad /ďalej len VZN/ sú grafické prílohy č. 1, 2, 3, ktoré vyznačujú priebeh nových ulíc.

I.

Určenie názvov ulíc v časti mesta Spišská Sobota

1. Fabiniova
2. Lerchova
3. Schmoerova
4. Hitschova
5. Wallachyova
6. Malinová

II.

Určenie názvov ulíc v časti mesta Veľká

1. Cintorínska
2. Lipová

§ 2

Popis lokalizácie ulice Fabiniova

I.

1. Nová ulica sa nachádza v časti mesta Spišská Sobota a bola vytvorená súbežne s Grébovou ulicou v dĺžke cca 160 m. Je kolmo napojená na Gattingerovu ulicu. Dôvodom jej vzniku je výstavba nových rodinných domov. Ulica je pomenovaná podľa Jozefa Fabiniho /10. 10.1908 – 2. 12.1984/, známy výtvarník, galerijník, múzejník. Bol jedným z iniciátorov založenia Tatranskej galérie so sídlom v Poprade.

§ 3

Popis lokalizácie ulice Lerchova

2. Nová ulica sa nachádza v časti mesta Spišská Sobota a bola vytvorená súbežne s Fabiniovou ulicou v dĺžke cca 160 m. Je kolmo napojená na Gattingerovu ulicu. Ulica je pomenovaná podľa Jozefa Lercha / 15. 03.1751 – po roku 1828/, maliara, ktorý pôsobil ako portrétista, maliar oltárnych obrazov a nástenných malieb na Spiši.

§ 4

Popis lokalizácie ulice Schmoerova

3. Nová ulica sa nachádza v časti mesta Spišská Sobota . Je napojená na Gattingerovu ulicu a po 40 m sa stáča na západ v dĺžke cca 330 m. Ulica je pomenovaná podľa Jonatána Schmoera 19. 11.1802 – 14. 06.1883/, právnika, posledného grófa provincie XVI spišských miest. Pôsobil ako mestský notár, neskôr richtár v Spišskej Sobote.

§ 5

Popis lokalizácie ulice Hitschova

4. Nová ulica sa nachádza v časti mesta Spišská Sobota a bola vytvorená súbežne s ulicou Lerchova v dĺžke cca 166 m. Je kolmo napojená na ulicu Schmoerovu. Ulica je pomenovaná podľa Ing. Ladislav Hitscha / nar. 08. 10.1894 Poprad/, staviteľa a podnikateľa. Mal živnostenské oprávnenie na stavebné podnikanie v Poprade a oprávnenie civilného inžiniera pre celé Slovensko.

§ 6

Popis lokalizácie ulice Wallachyova

5. Nová ulica sa nachádza v časti mesta Spišská Sobota a bola vytvorená súbežne s ulicou Hitschova v dĺžke cca 175 m. Ulica je pomenovaná podľa Eugena Wallachya /01. 01.1855 – 31. 12.1934/, maliara a výtvarníka. Kreslil a maľoval najmä tatranské a podtatranské krajinky.

§ 7

Popis lokalizácie ulice Malinová

6. Nová ulica sa nachádza v časti mesta Spišská Sobota. Ulica sa nachádza v blízkosti elektrickej trate TEŽ súbežne s ulicou Vagonárska v dĺžke cca 205 m. Dôvodom jej vzniku je výstavba nových rodinných domov.

§ 8

Popis lokalizácie ulice Cintorínska

II.

1. Nová ulica sa nachádza v časti mesta Veľká pod cintorínom. Je napojená na ulicu Jarmočná a smeruje na juh v dĺžke cca 150 m.

§ 9

Popis lokalizácie ulice Lipová

2. Nová ulica sa nachádza v časti mesta Veľká. Pretína novovzniknutú ulicu Cintorínska a smeruje na východ v dĺžke cca 82 m, kde sa stáča na juh v dĺžke cca 56m.

§ 10

Záverečné ustanovenie

1. VZN o určení názvu ulíc v meste Poprad bolo vyvesené dňa 10. 09. 2009 a zvesené dňa 24. 09. 2009.
2. VZN o určení názvu ulíc v meste Poprad bolo schválené Mestským zastupiteľstvom mesta Poprad, dňa 25. 09. 2009 uznesením č. 20/2009.
3. VZN vyvesené dňa 28. 09. 2009 a zvesené dňa 13. 10. 2009.
4. Nadobúda účinnosť dňom 13. 10. 2009.


Ing. Anton Danko, v. r.
primátor mesta

Ing. Oľga Netočná, v. r.
prednostka MsÚ

Philadelph



Priloga št. 2

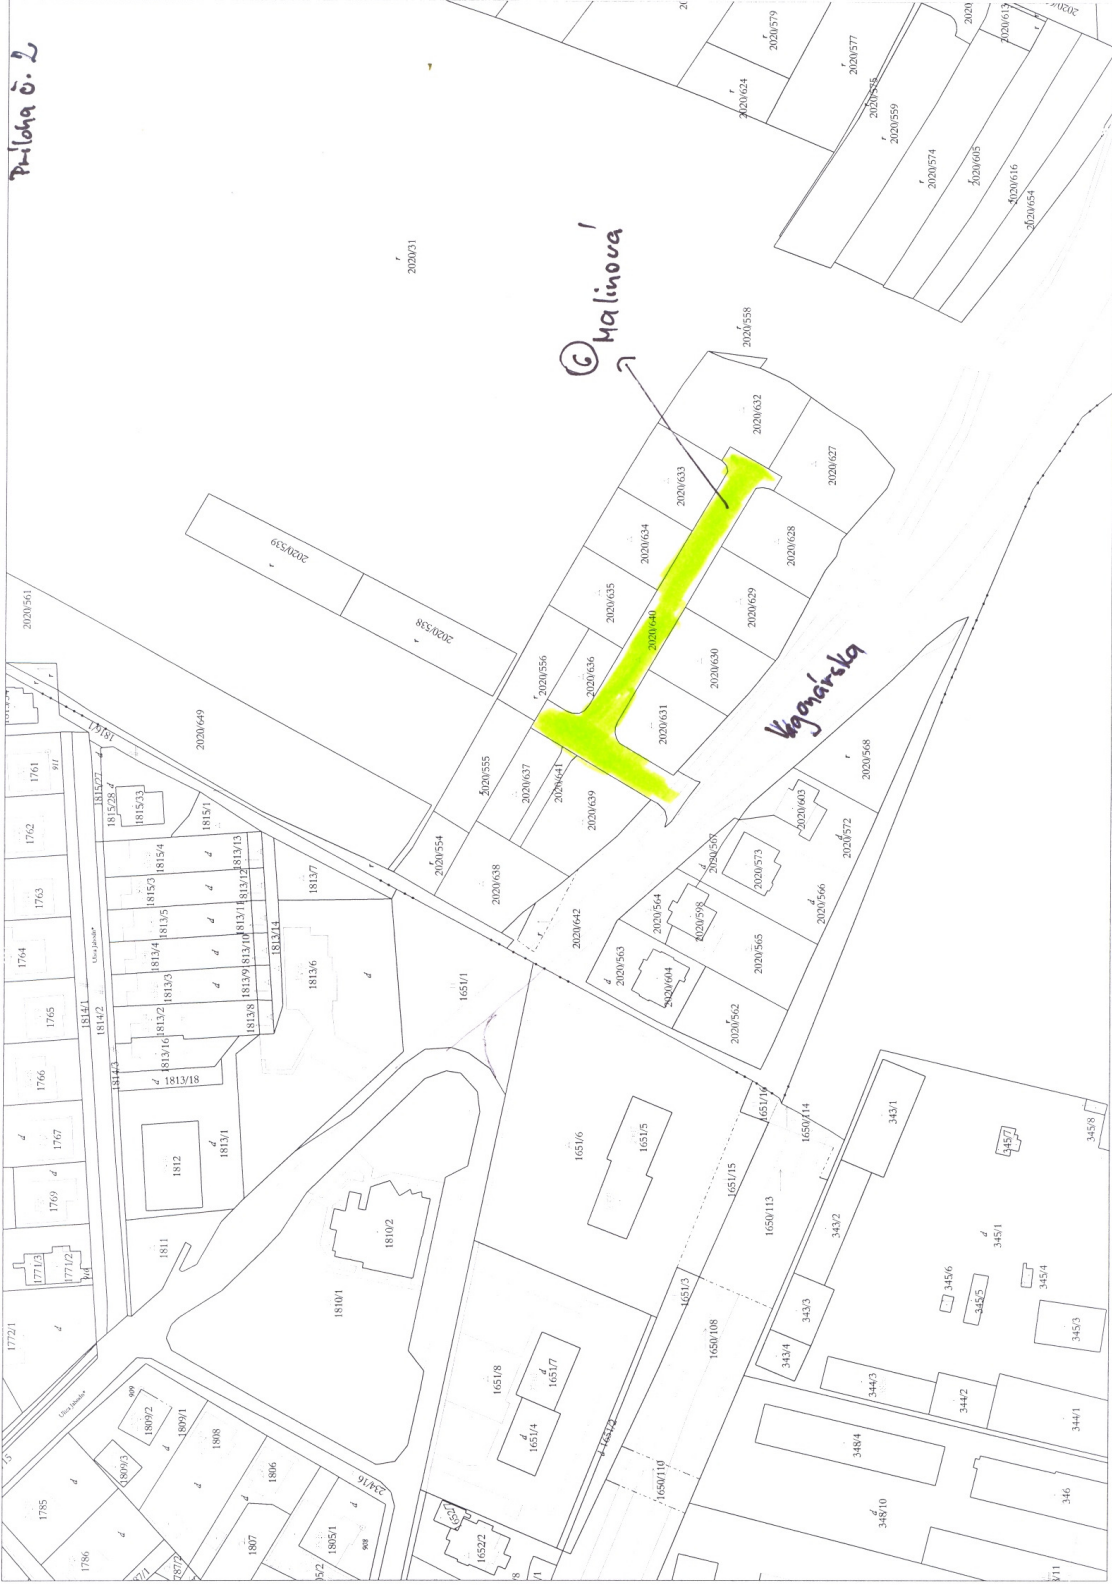

Príloha č. 3

HRANICA POZEMKOV
HRANICA RIŠEŇNEHO ÚZEMIA
ULIČNÁ ČIARA
RODINNÉ DOMY

KOMUNIKÁCIE

CHODNIKY

REZERVA PRE
CYKLISTICKÝ CHODNÍK
PARCELY

NÍZKA ZELEN'


VYSOKÁ ZELEN'

IZOLAČNÁ ZELEN'

DETAIL
KOMUNIKÁCIA - CHODNÍK

Tento výkres je súčasťou projektu
rehabilitácie a výstavby
rodinných domov
zo dňa 08.06.2019

LEGENDA :

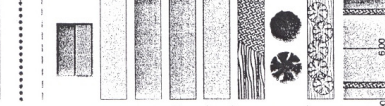

OBJEKTOVÁ SKLADBA :

- SO 01 RODINNÉ DOMY
- SO 02 HRUBÉ TERÉNNÉ ÚPRAVY
- SO 03 KOMUNIKÁCIE A SPEVNENÉ PLOCHY
- SO 04 PRÍSTUPOVÁ KOMUNIKÁCIA
- SO 05 KANALIZÁCIA
- SO 06 VODOVOD
- SO 07 VEREJNÉ OSVETLENIE
- SO 08 NN SIET'
- SO 09 VN SIET'
- SO 10 PRELOŽKA VN SIET'
- SO 11 ROZVOD PLYNU
- SO 12 SADOVÉ ÚPRAVY A OPLATENIE
- SO 13 PRELOŽKA TRAFOSTANICE



INAR spol. s r.o.
architektonická kancelária

ZoP. projektant	Ing. arch. J. Kromka
Autor projektu	Ing. arch. I. Kromková, Ing. arch. J. Kromka
Kreslil	M. Danišiovská
Software	ArchICAD 12.0
Investor	Realitná Poprad s.r.o.
Stavbať	
Obch. výkres:	IBV Poprad-Veľká, Západ
SITUÁCIA	

Profesia	ARCHITEKT
Stupeň	UR
Datum	12/2008
Formát	A4
Mierka	1:750
Číslo výkresu	2